


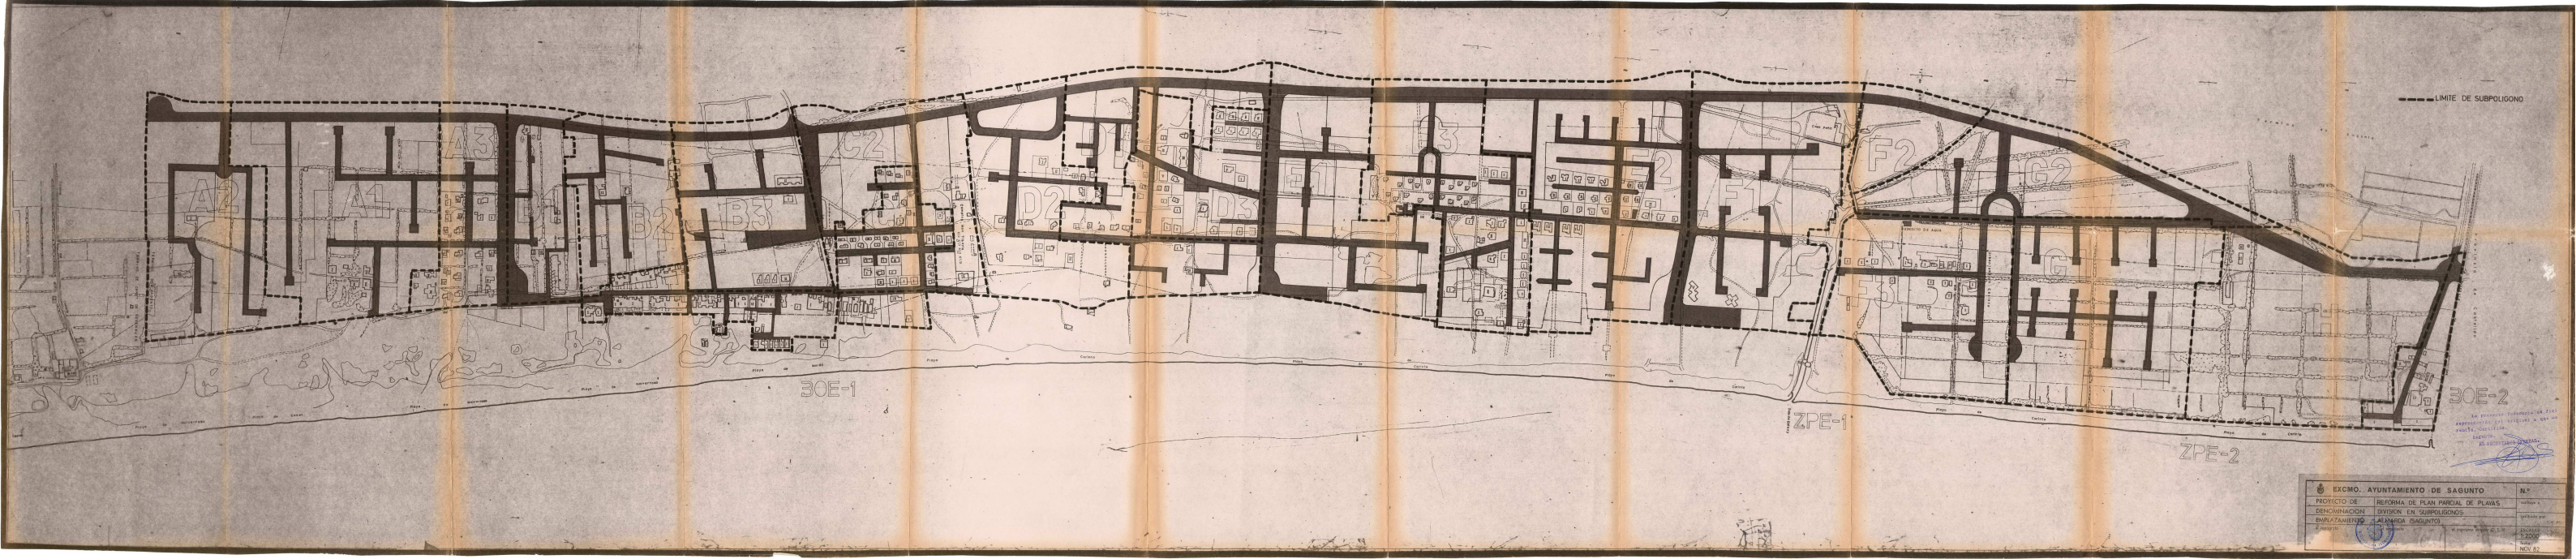

La presente fotografía es una reproducción del original a que se refiere, certificada por el Ayuntamiento de Sagunto.

[Signature]

EXCMO. AYUNTAMIENTO DE SAGUNTO			N.º
PROYECTO DE	REFORMA DE PLAN PARCIAL DE PLAYAS		urbanización
DENOMINACION	DIVISION EN SUBPOLIGONOS		urbanización
EMPLAZAMIENTO	ALMARRA (SAGUNTO)		urbanización
Escala: 1:2000			NOV 82