


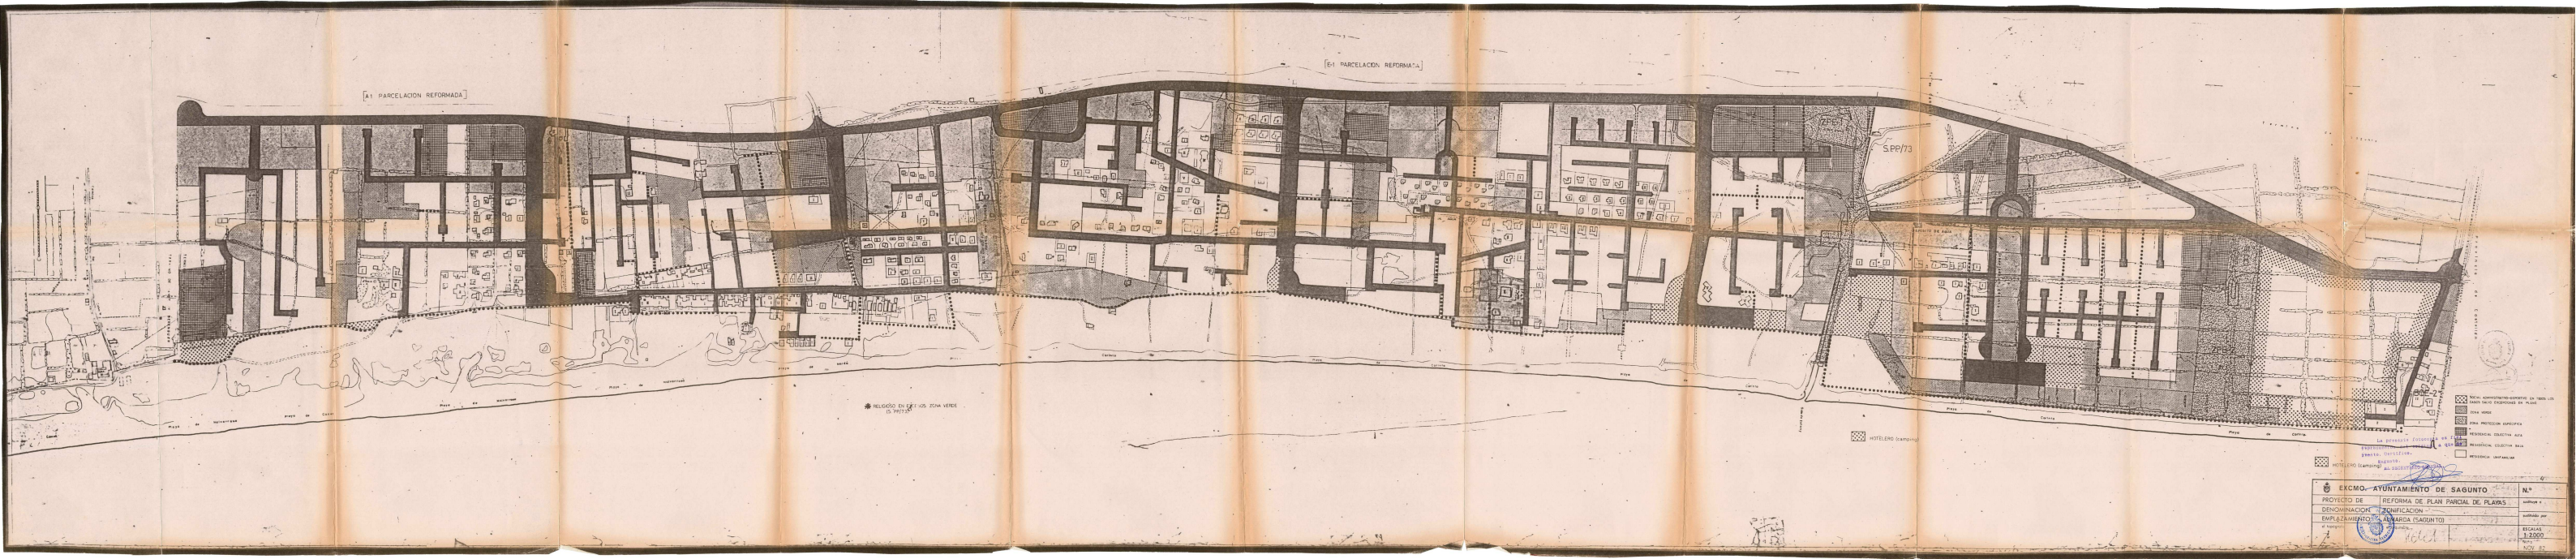

A1 PARCELACION REFORMADA

E-1 PARCELACION REFORMADA

* RELIGIOSO EN ZONA VERDE
(S. 1977)

S.P.P/73

RECURSO DE AGUA

HOTELERO (camping)

- ZONA ADMINISTRATIVO-SERVICIO EN TODAS LAS PARTES DEL MUNICIPIO
- ZONA VERDE
- ZONA PROTECCION ESPECIAL
- RESIDENCIAL COLECTIVA ALTA
- RESIDENCIAL COLECTIVA BAJA
- RESIDENCIAL UNIFAMILIAR

La presente fotocopia es una reproducción autorizada a que se le permite utilizarla en su totalidad.

EXCMO. AYUNTAMIENTO DE SAGUNTO		N.º
PROYECTO DE	REFORMA DE PLAN PARCIAL DE PLAYAS	Autógrafa
DENOMINACION	UNIFICACION	Autógrafa por
EMPLAZAMIENTO	ALMARRA (SAGUNTO)	ESCALAS
El topógrafo		1:2000
Fotocopia		NOV 82