



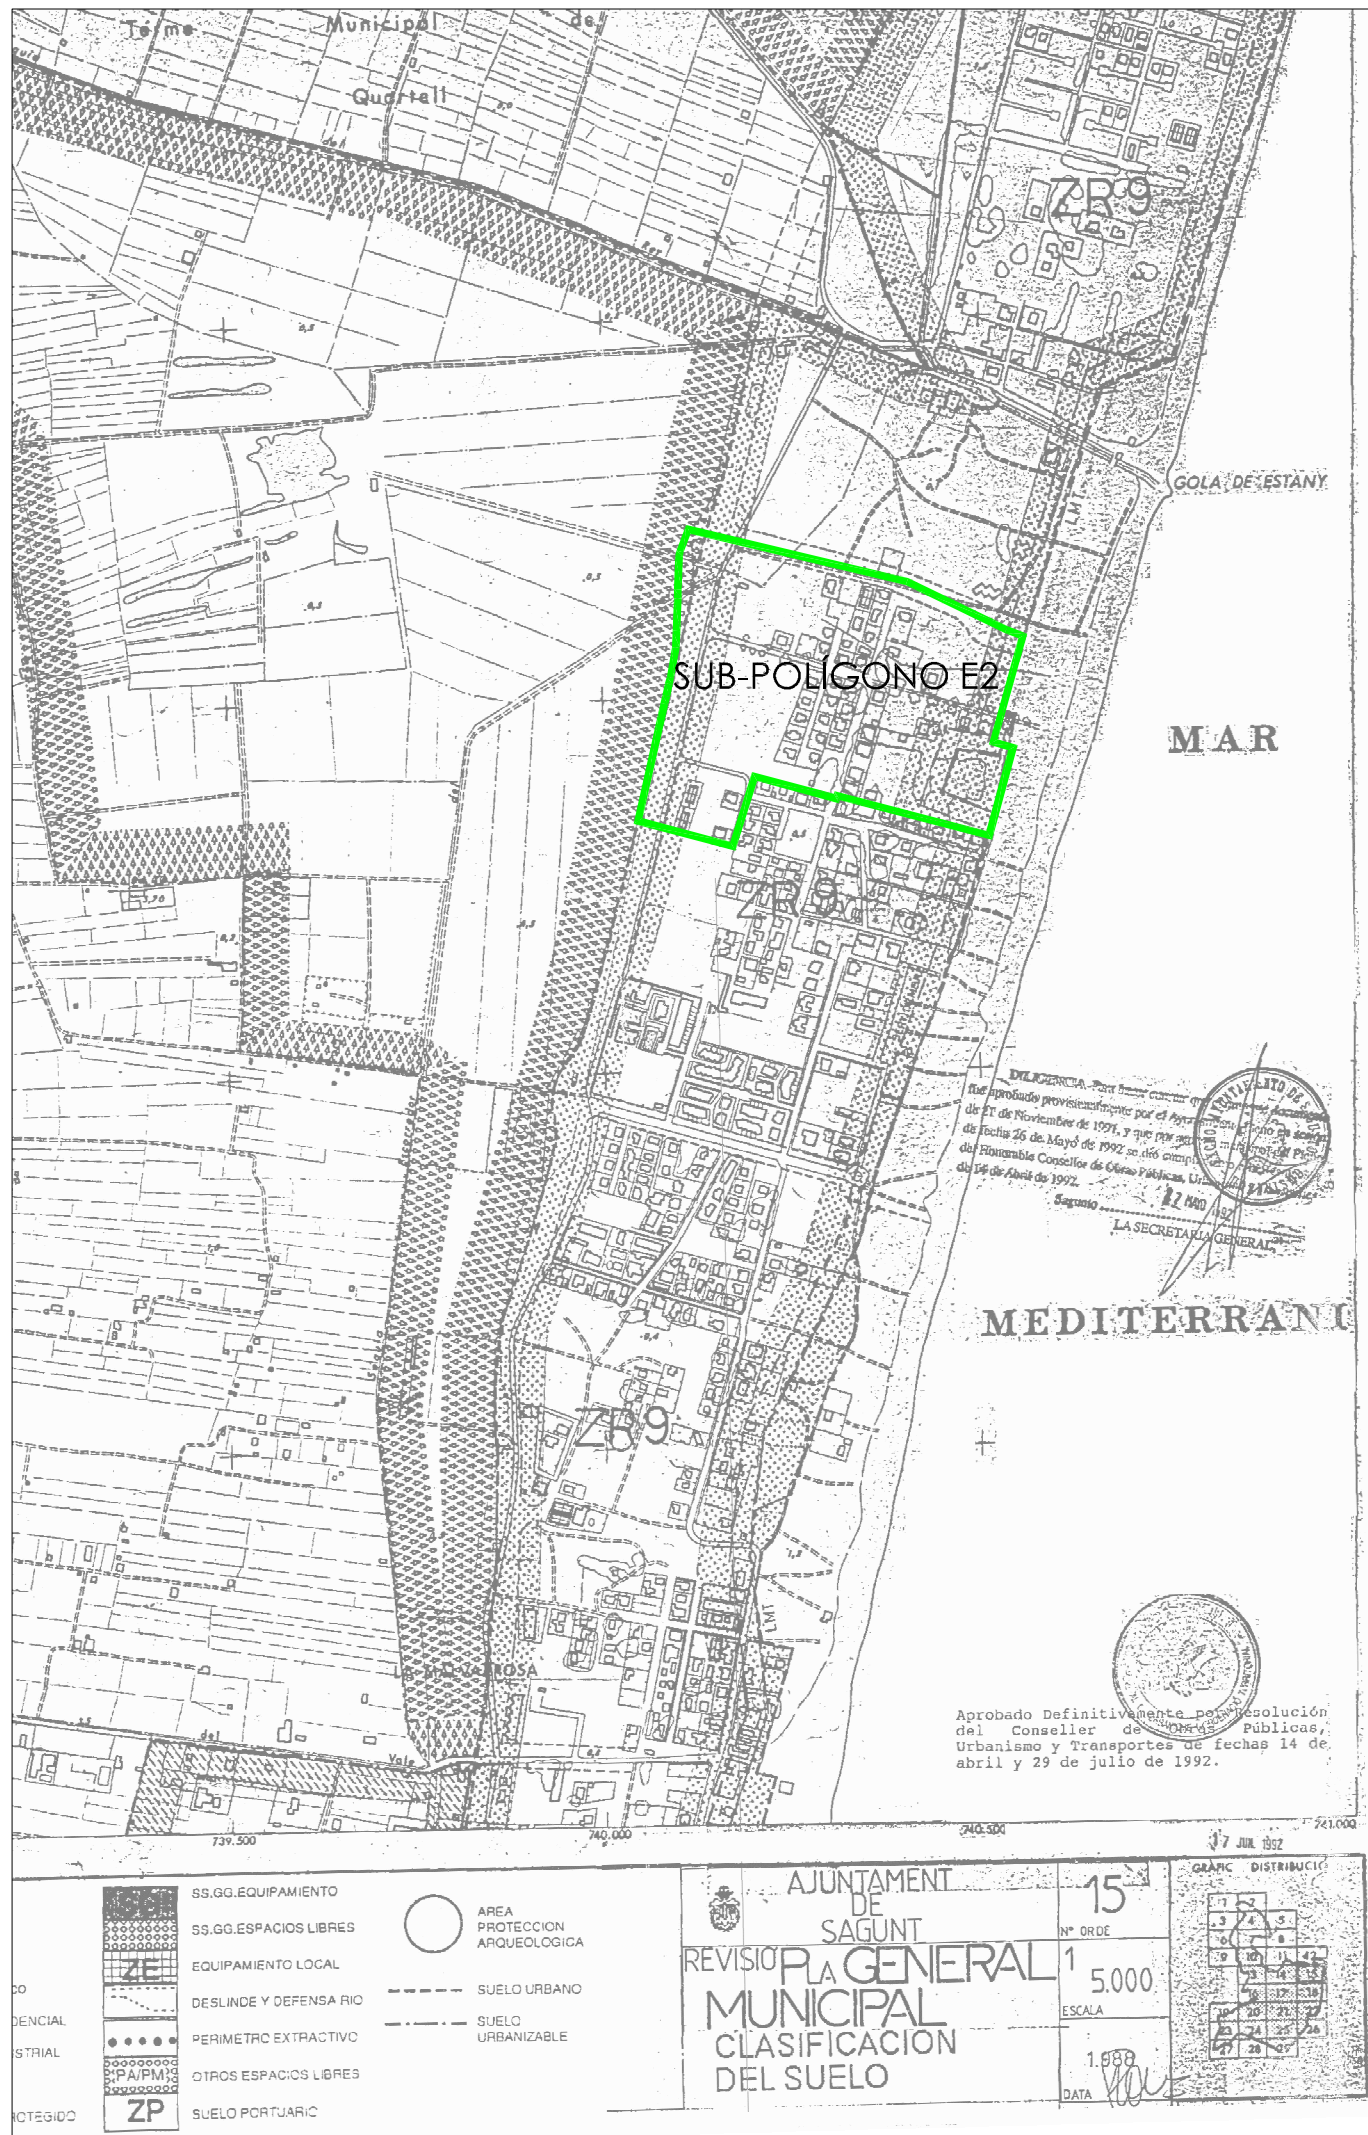

Situación del Polígono E-2 sobre plano de clasificación del PGM (1:10.000)

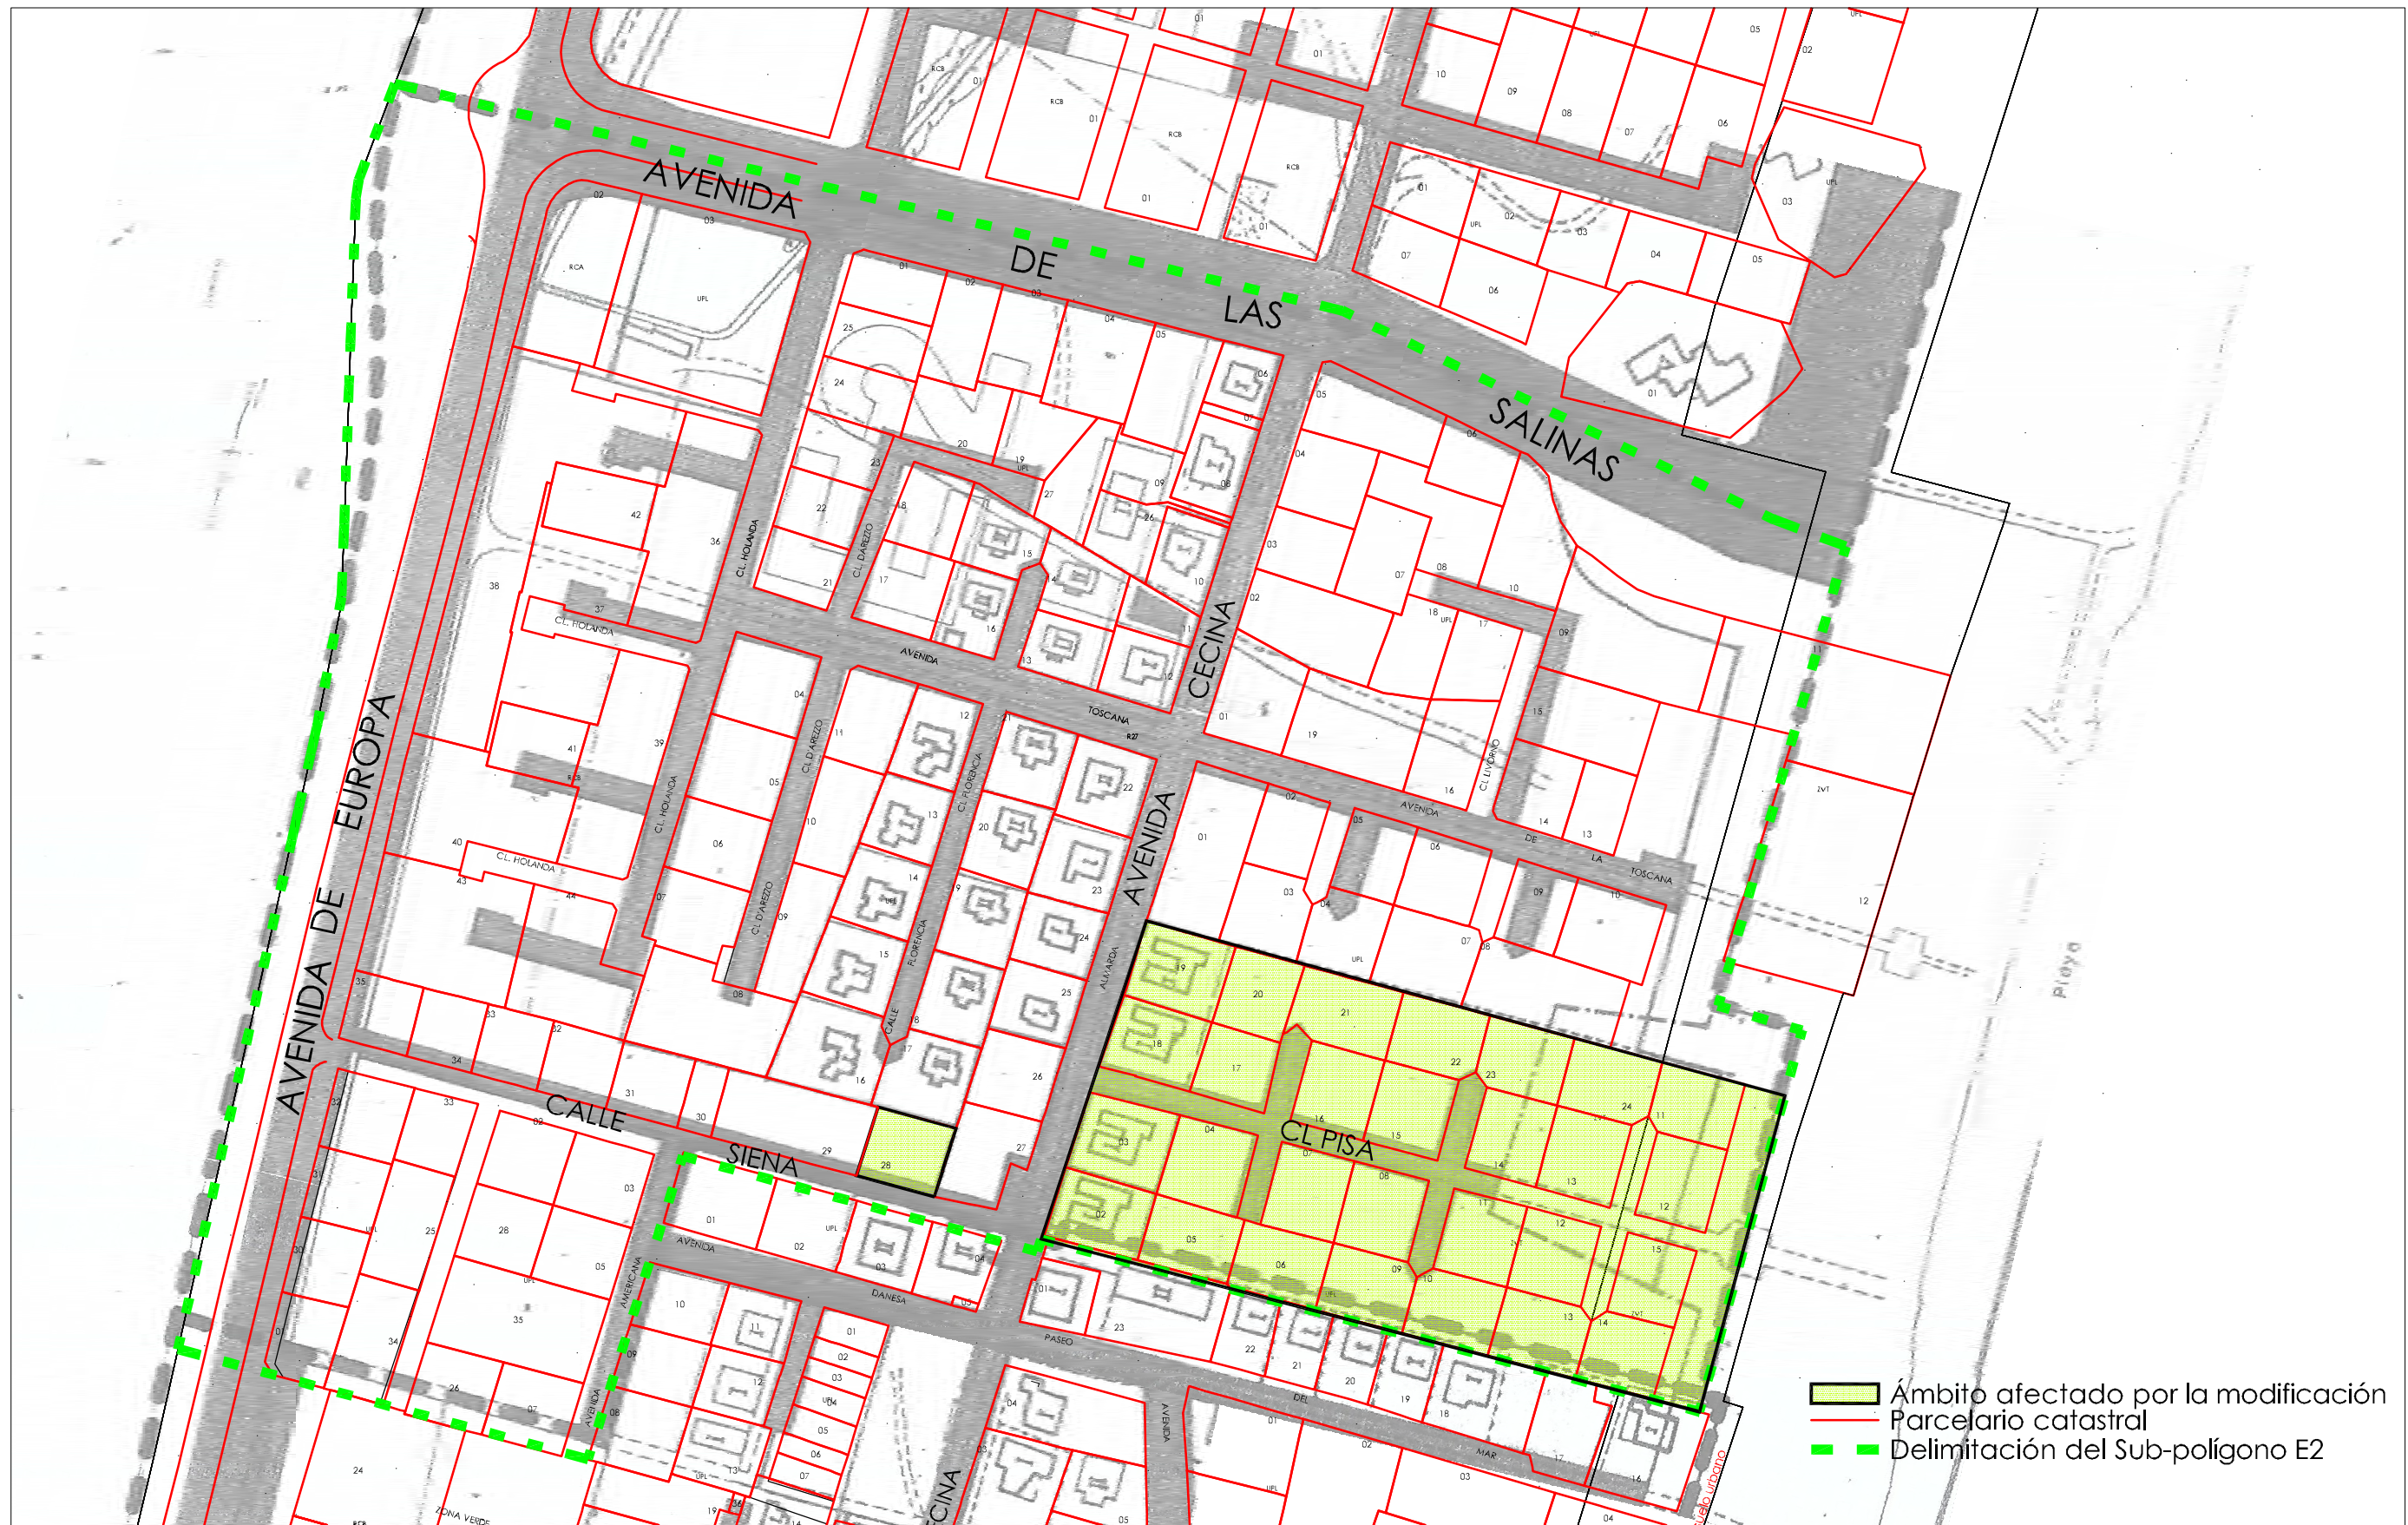

Delimitación del polígono E2 y del ámbito de la Modificación Puntual sobre plano de "Delimitación de Subpolígonos del PP Reformado de Playas"

	Situación: POLÍGONO E2 - PLAYA ALMARDÁ 46018 - Sagunto (Valencia)	PROYECTO de MODIFICACIÓN PUNTUAL del PLAN PARCIAL "PLAYAS"	Escala: 1:2.000 1:10.000
	Promotor: Boris Michael Culik X-6537499-W		Fecha: noviembre 2018
	Autor: Fco. Javier Usero Caja tlf: 962 065 896 / 675 575 200 / e-mail: javiusero@hotmail.com Colegiado nº 7.569 del C.O.A.C.V. C/. Mediterráneo, 20-4 - 46011 (Valencia)		Plano nº: I-01
Plano: SITUACIÓN, DELIMITACIÓN del SUB-POLÍGONO E2 y ÁMBITO AFECTADO por la MODIFICACIÓN PUNTUAL			