

----- LIMITE PLAN ESPECIAL



DELEGACIÓN: Para hacer constar que el presente documento es parte integrante del "PROYECTO DE PLAN ESPECIAL DE PROTECCIÓN DEL CONJUNTO HISTÓRICO ARTÍSTICO DE SAGUNT" aprobado provisionalmente por el Pleno de la Corporación municipal en sesión de fecha 9 de junio de 2006, proyecto que consta de 80 Fichas, numeradas del 1 al 80. 5 planos, numerados del 1 al 5 y resto de la documentación integrada por 1333 fichas numeradas de la 1 a la 1333.

Sagunt, 1 de junio de 2006.  
EL SECRETARIO GENERAL


Fdo: Emilio Ojano Cimero



0- DIVISION EN TOMOS  
De las fichas individualizadas





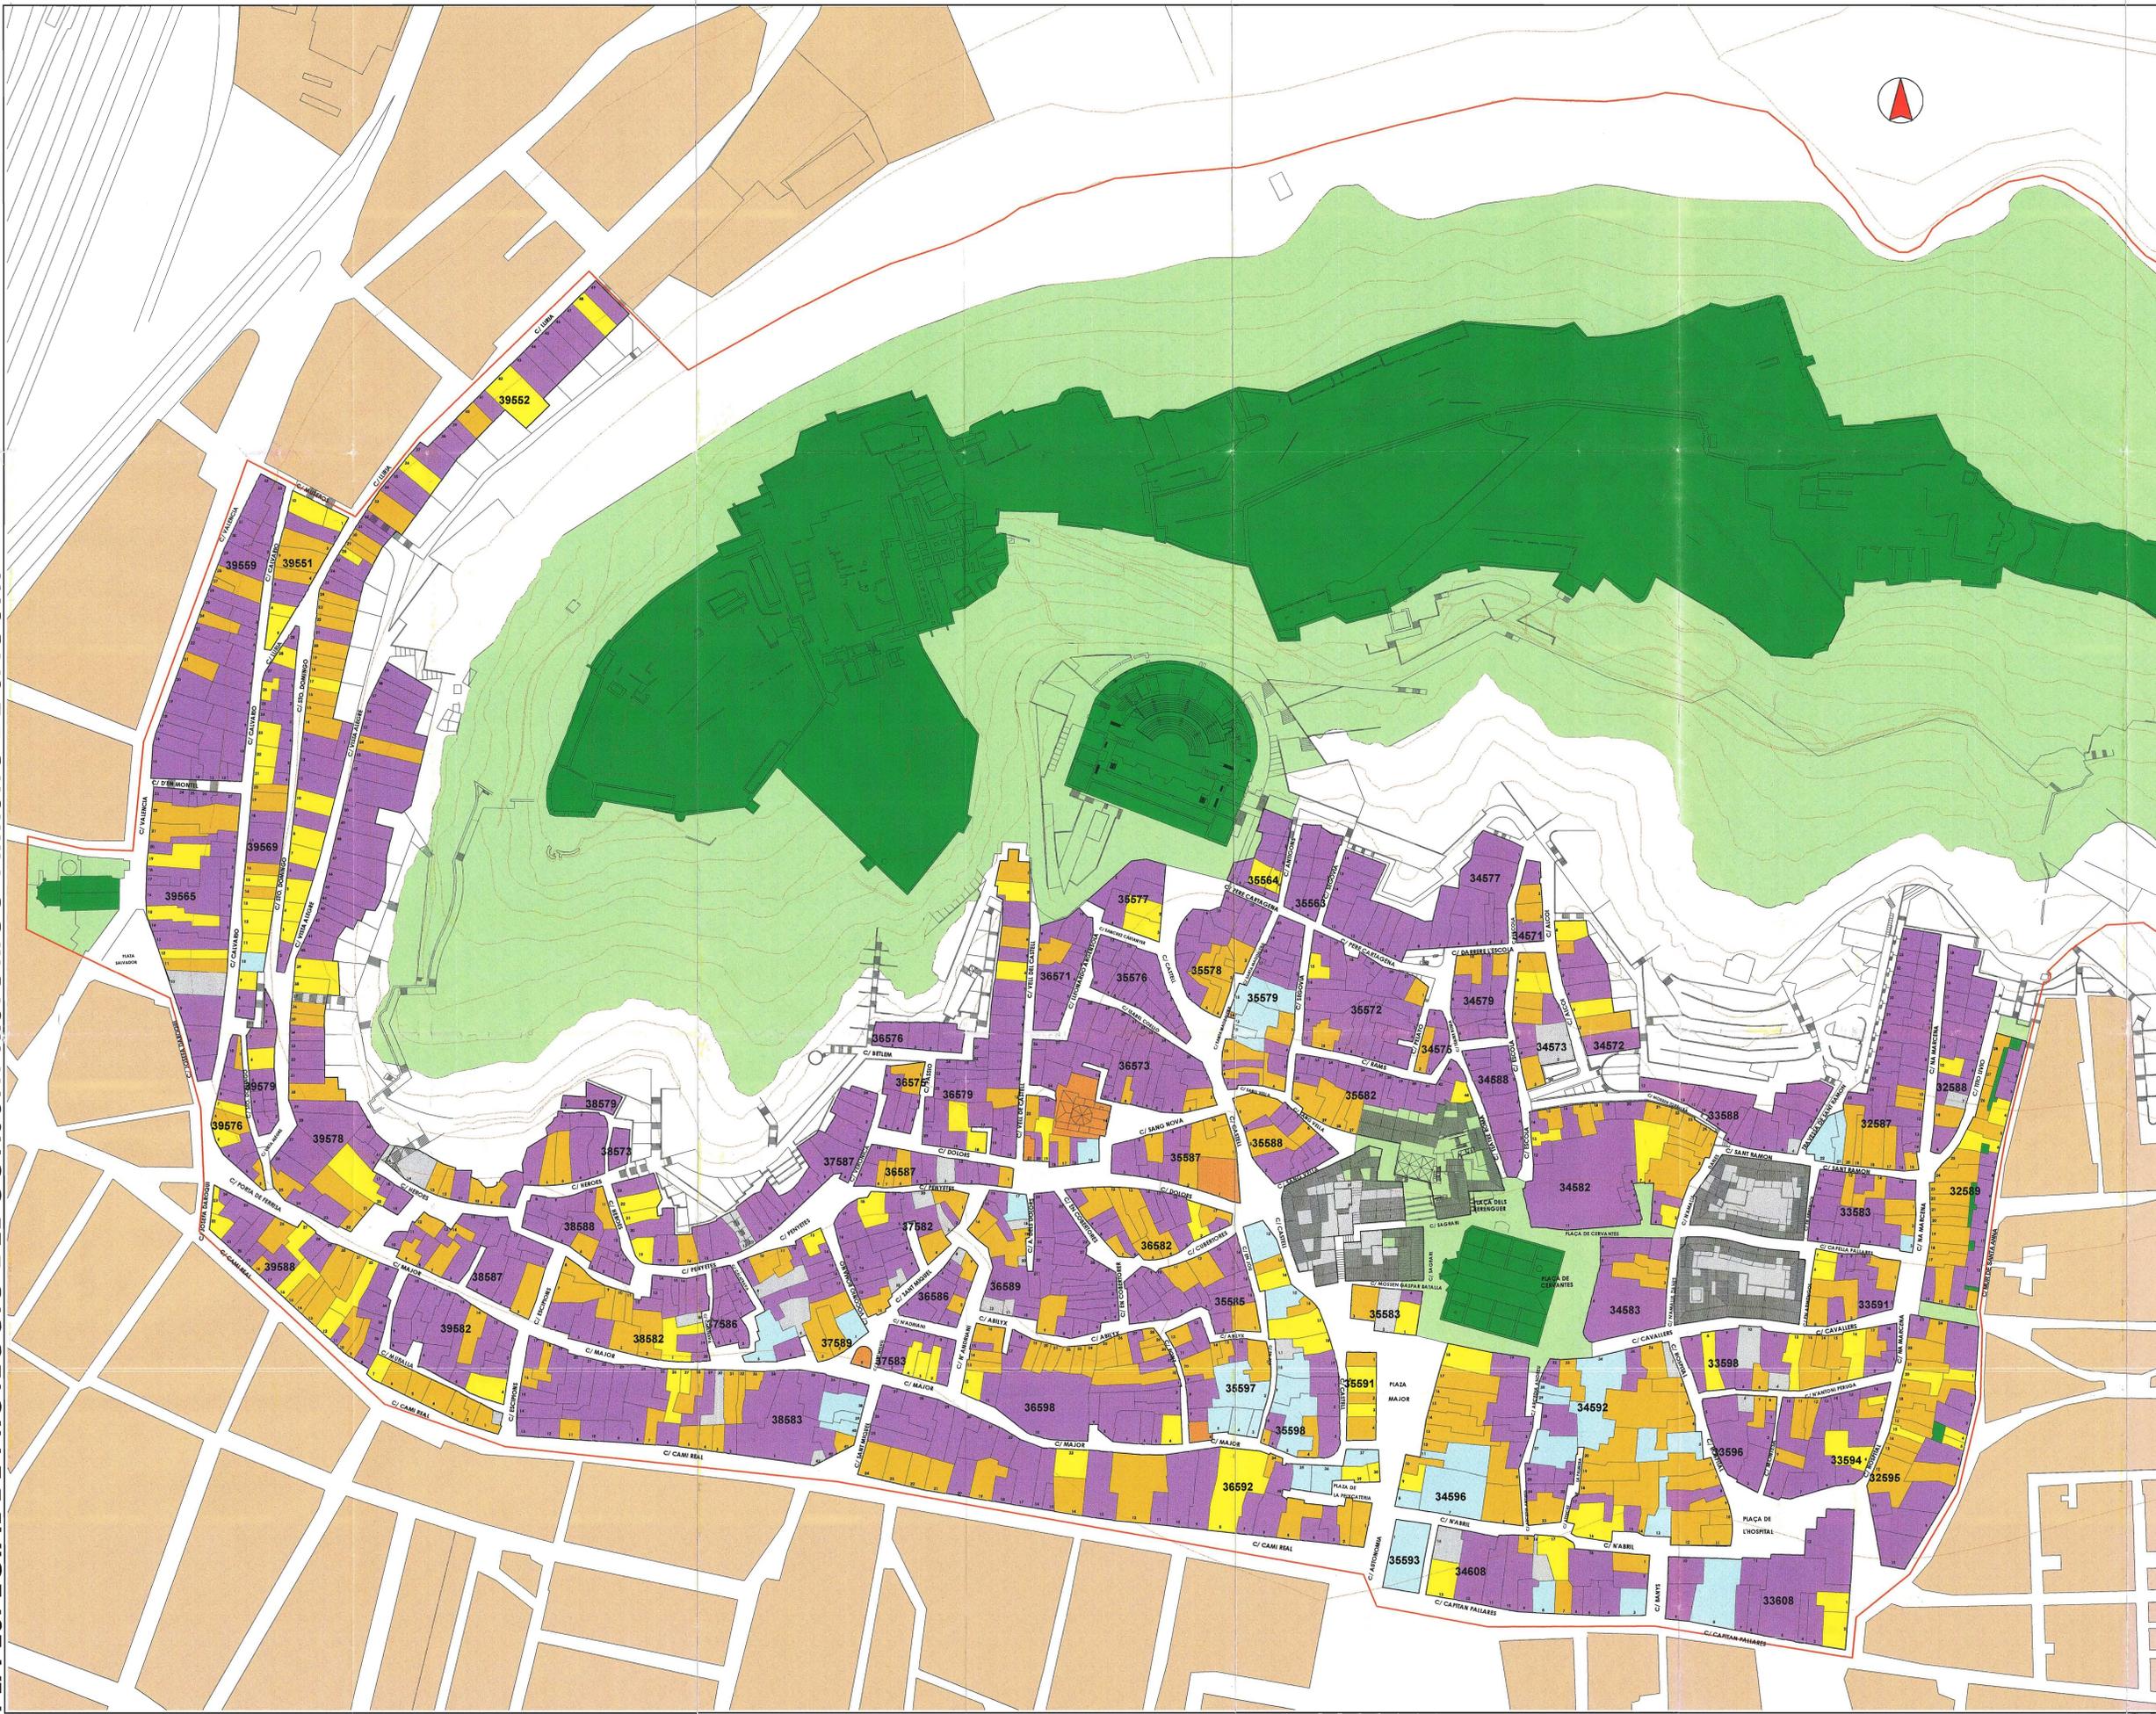


- CALIFICACION :**
- B.I.C.
  - ENTORNO DE B.I.C.
  - PROTECCION MONUMENTAL
  - PROTECCION INTEGRAL
  - PROTECCION AMBIENTAL 4A
  - PROTEC. AMBIENTAL 4B 4C 4D
  - SUSTITUIBLE

DILIGENCIA: Para hacer constar que el presente documento es parte integrante del "PROYECTO DE PLAN ESPECIAL DE PROTECCION DEL CONJUNTO HISTORICO-ARTISTICO DE SAGUNTO" aprobado provisionalmente por el Pleno de la Corporación municipal en sesión de fecha 9 de junio de 2006, proyectado por cuenta de 80 folios, numerados del 1 al 84, el plano, numerado del 1 al 3 y resto de la documentación integrada por 1333 fichas numeradas del 1 al 1333.

Sagunto, 2 de junio de 2006.  
 EL SECRETARIO GENERAL

Fdo. Emilio Gómez Gómez.

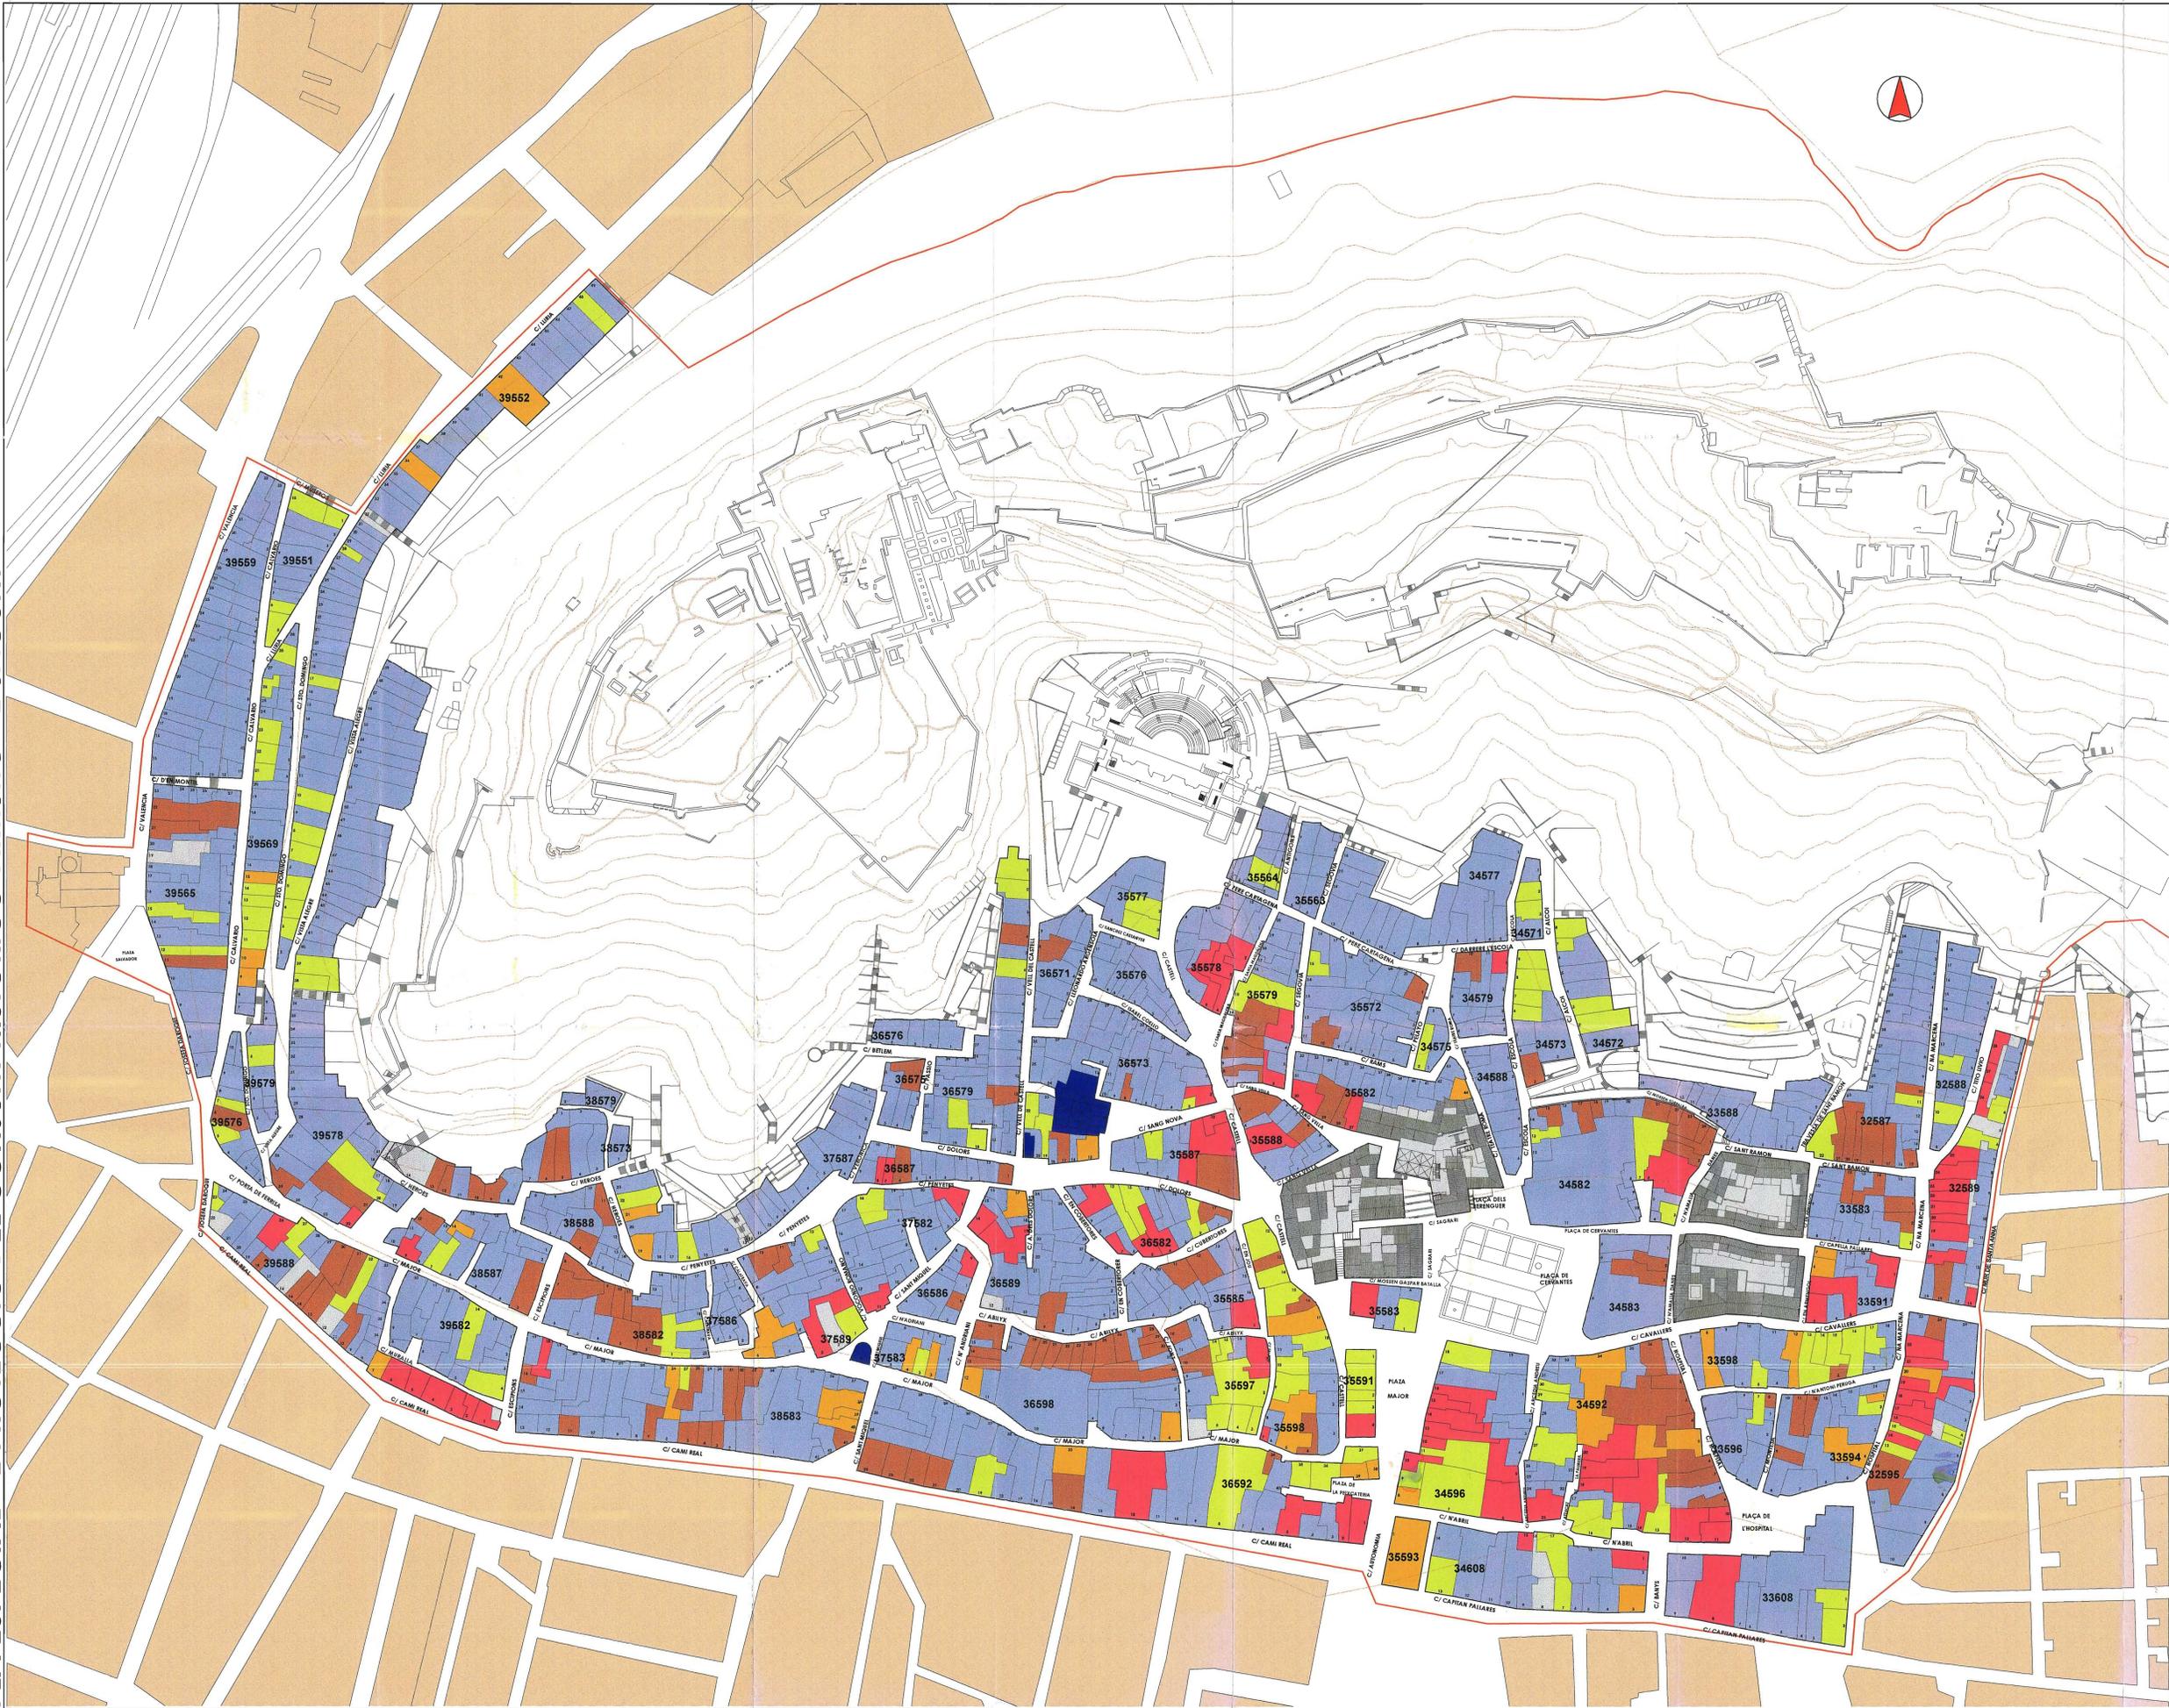

- OBRAS ADMISIBLES :**
- RESTAURACION
  - REFORMA
  - REESTRUCTURACION CUBIERTAS
  - REESTRUCTURACION
  - ADICION DE PLANTAS
  - OBRA NUEVA CONSERV. ELEMENTOS
  - REEDIFICACION

DILEGNCIA: Para hacer constar que el presente documento es parte integrante del "PROYECTO DE PLAN ESPECIAL DE PROTECCION DEL CONJUNTO HISTORICO-ARTISTICO DE SAGUNTO" aprobado provisionalmente por el Pleno de la Corporacion Municipal en sesion de fecha 9 de junio de 2006, proyecto que consta de 06 folios, numerados del 01 al 06 y fichas numeradas del 1 a la 1337, en el registro de la documentacion integradas por 1337 fichas numeradas de la 1 a la 1337. Sagunto, 2 de junio de 2006. EL SECRETARIO GENERAL.




- NUMERO MAXIMO DE ALTURAS :
- PB
  - PB+C
  - PB+1
  - PB+1+A
  - PB+1+C
  - PB+2
  - PB+2+C
  - PB+3
  - X = EXISTENTE
  - X+A
  - X+C
  - X+1


DILIGENCIA: Para hacer constar que el presente documento es parte integrante del "PROYECTO DE PLAN ESPECIAL DE PROTECCION DEL CASALIENTO HISTORICO ARTISTICO DE SAGUNT" -agotado- provisionalmente por el Pleno de la Corporación municipal en sesión de fecha 9 de junio de 2006, proyecto que consta de 40 folios, numerados del 1 al 40, y de un plano, numerado del 1 al 8 y resto de la documentación integral por 1333 folios numerados de la 1 a la 1363. Sagunt, 2 de junio de 2006. EL SECRETARIO GENERAL.

PLA ESPECIAL DE PROTECCIO DEL CONJUNT HISTORICO-ARTISTIC DE SAGUNT

PLANO DE ORDENACION

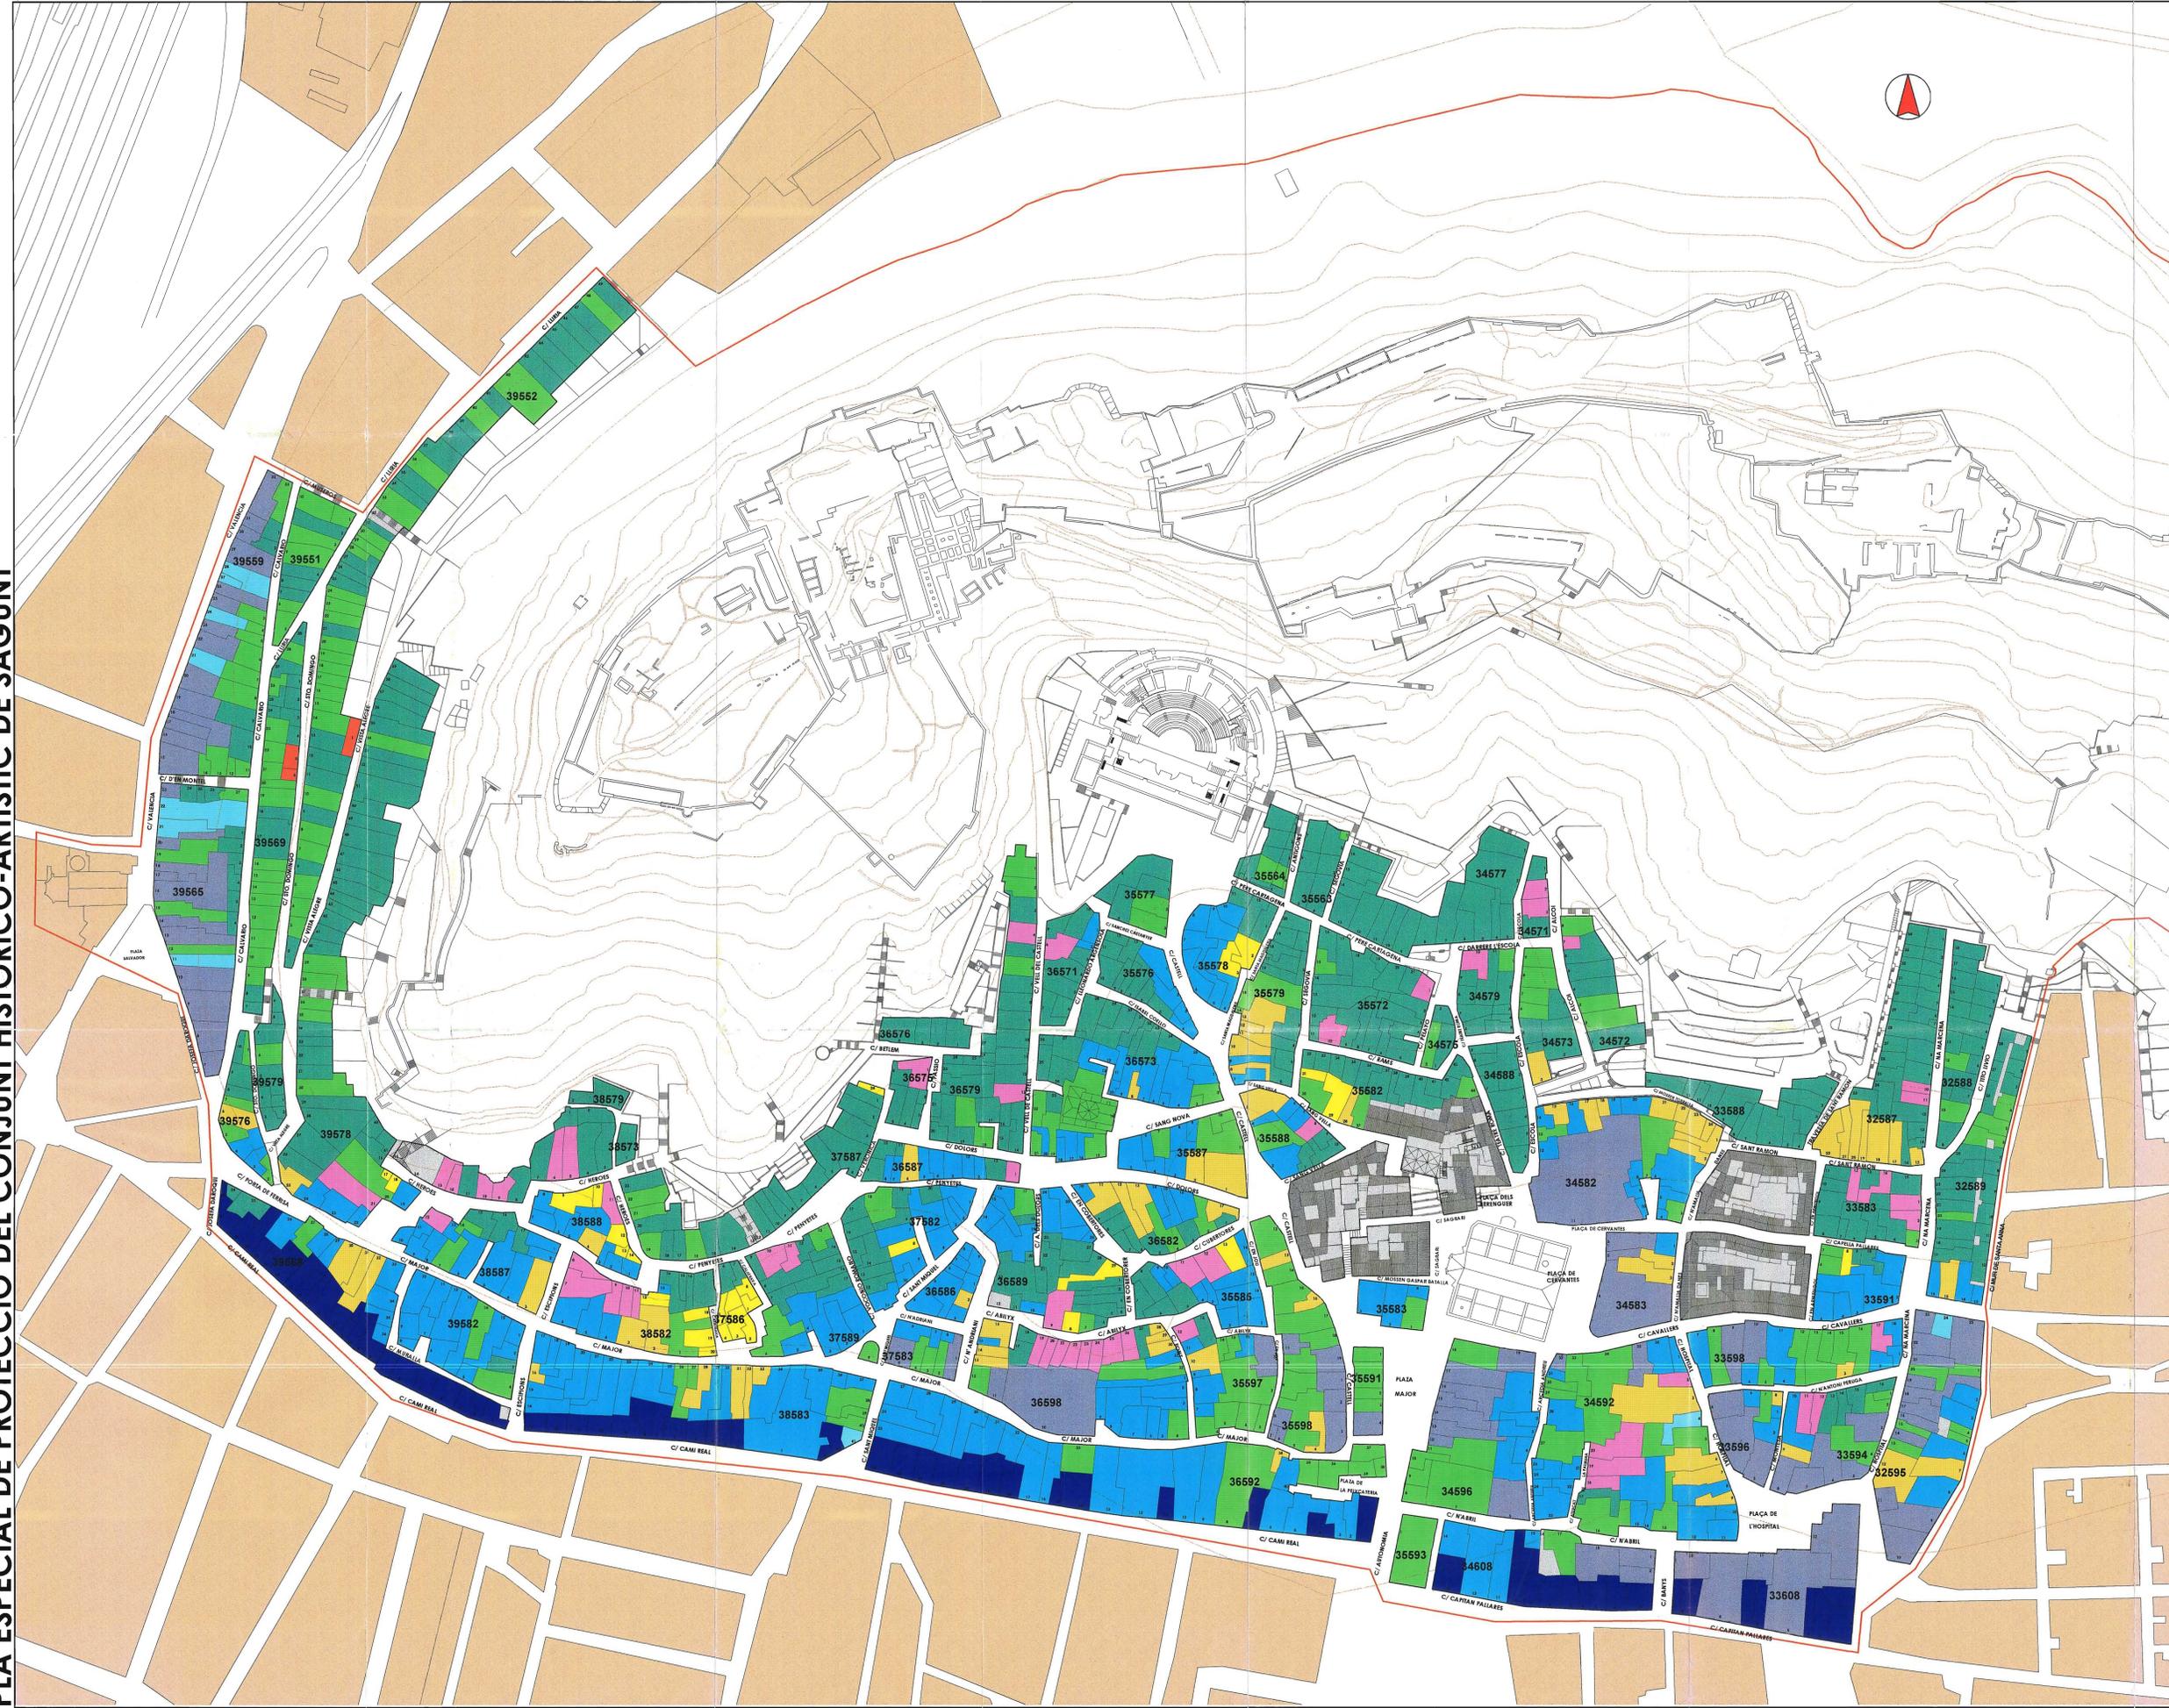



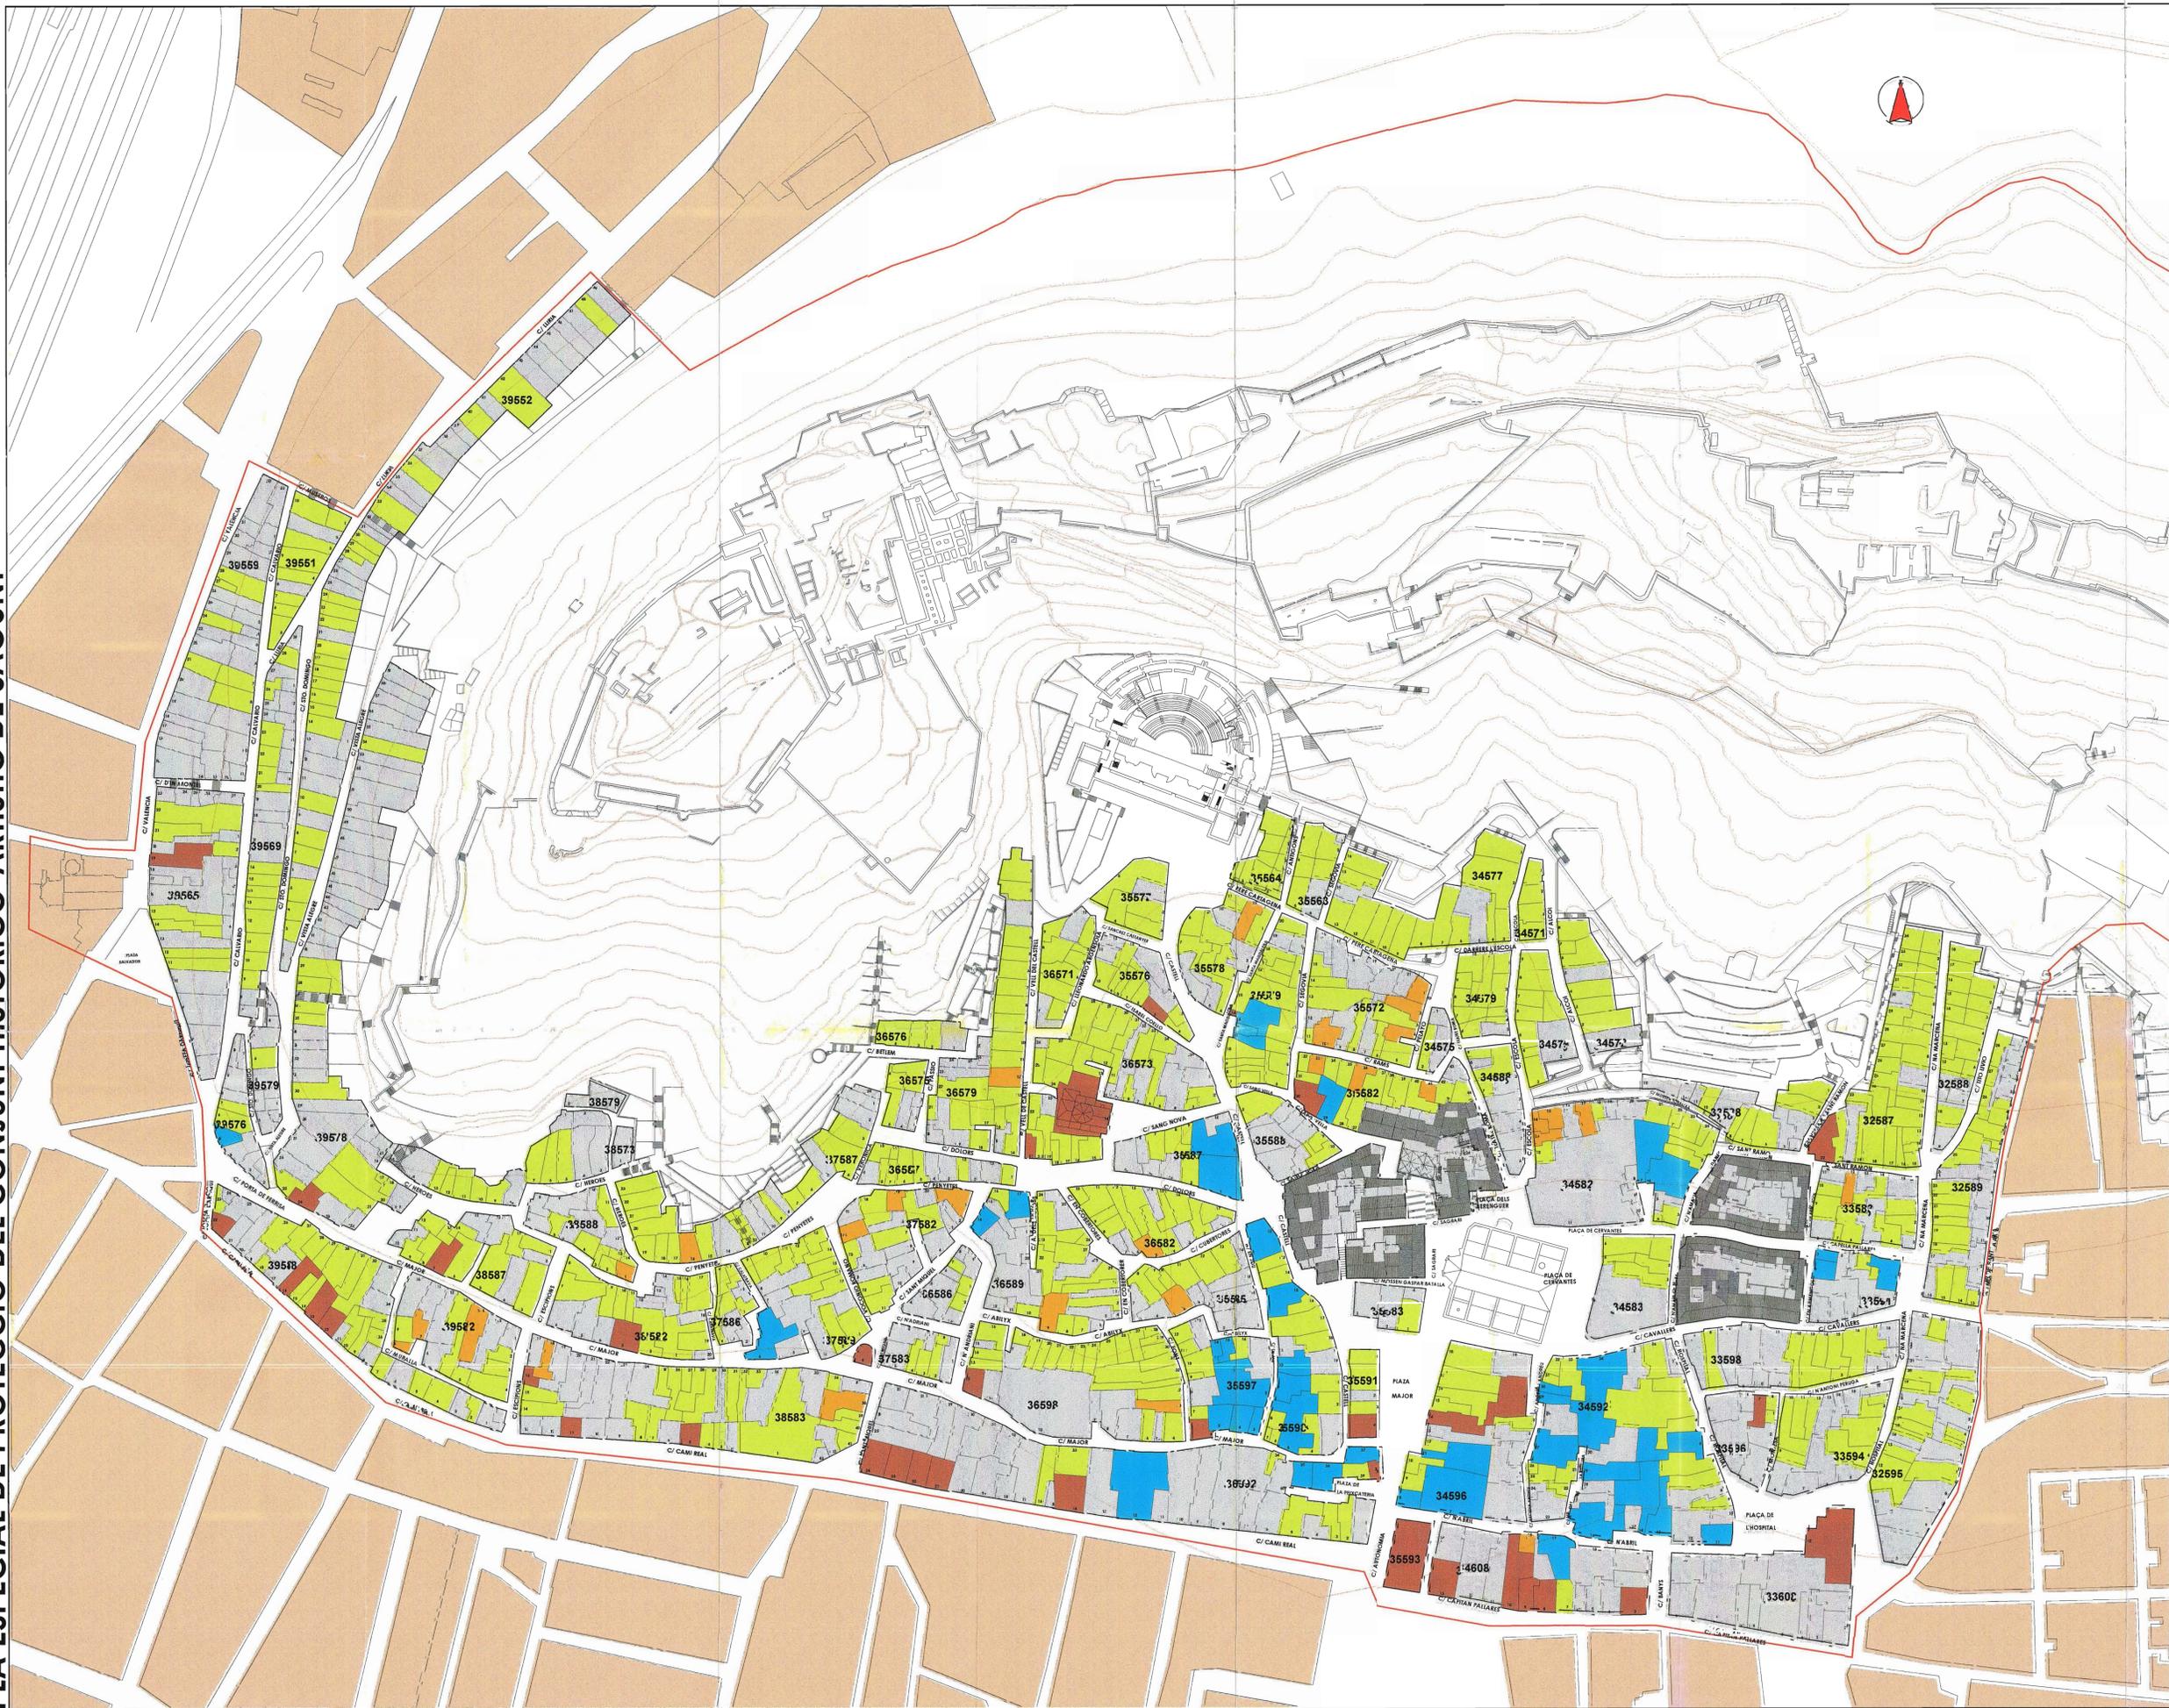

- ADSCRIPCION TIPOLOGICA :**
- EDIFICIO SINGULAR
  - CASA DE MENESESTRALES
  - EDIFICIO EN SERIE
  - OTRAS
  - SIN ADSCRIPCION

DILIGENCIA: Para hacer constar que el presente documento es parte integrante del "PROYECTO DE PLAN ESPECIAL DE PROTECCION DEL CONJUNTO HISTORICO-ARTISTICO DE SAGUNT", aprobado por el Pleno de la Corporacion Municipal en sesion de fecha de junio de 2006, proyecto que consta de 80 folios numerados del 1 al 80, y planes numerados del 1 al 8 y copia de la documentacion justificativa 1332 fichas numeradas de la 1 a la 1332.  
 Sagunt, a 26 de Julio de 2006.  
 EL SECRETARIO GENERAL  
 Fdo. Emilio Olivero Cerdas