ANEXO III

CONVOCATORIA NÚM. 01/2023

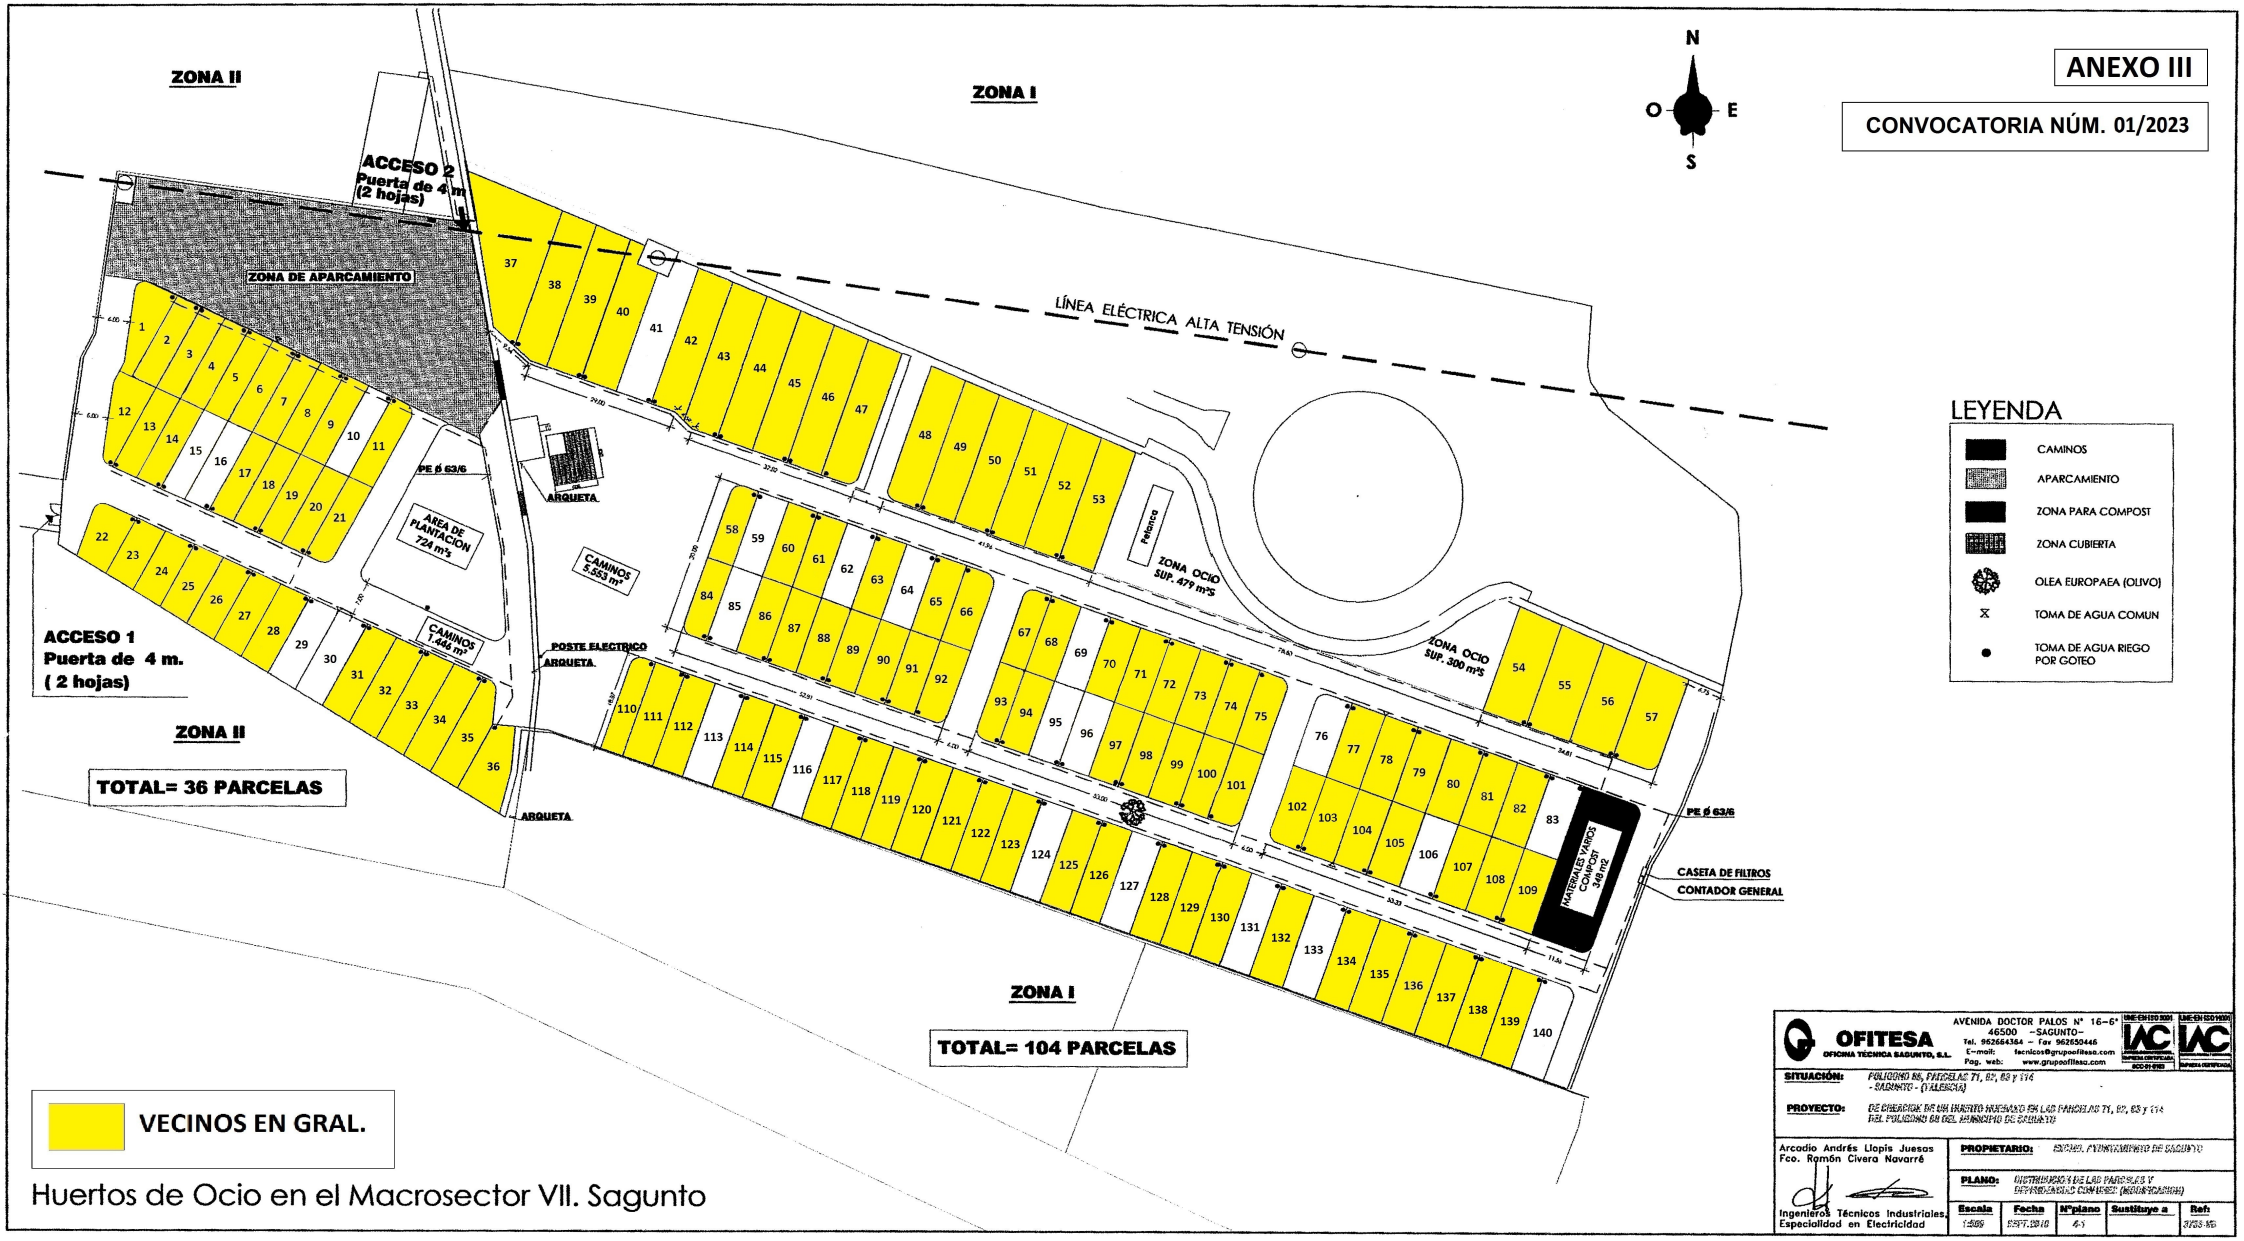

Huertos de Ocio en el Macrosector VII. Sagunto

OFITESA
OFICINA TÉCNICA SAGUNTO, S.L.
AVENIDA DOCTOR PALOS Nº 16-6ª
46500 -SAGUNTO-
Tel. 962664364 - Fax 962650446
E-mail: tecnicos@grupoofitesa.com
Pag. web: www.grupoofitesa.com

SITUACIÓN: POLIGONO 16, PARCELAS 71, 87, 88 y 114 - SAGUNTO - (VALENCIA)

PROYECTO: DE EJECUCIÓN DE UN HUERTO NUCLEADO EN LAS PARCELAS 71, 87, 88 y 114 DEL POLIGONO 16 DEL TERMINO DE SAGUNTO

Arcadio Andrés Llopis Juesas
Fco. Ramón Civera Navarré
Ingenieros Técnicos Industriales, Especialidad en Electricidad

PROPIETARIO: EXCMO. AYUNTAMIENTO DE SAGUNTO

PLANO: DISTRIBUCIÓN DE LAS PARCELAS Y DESARROLLO CONCEPTUAL (MODIFICACIÓN)

Escala	Fecha	Nºplano	Sustituye a	Ref.
1:500	SEPT.2010	4-1		3703-MS