
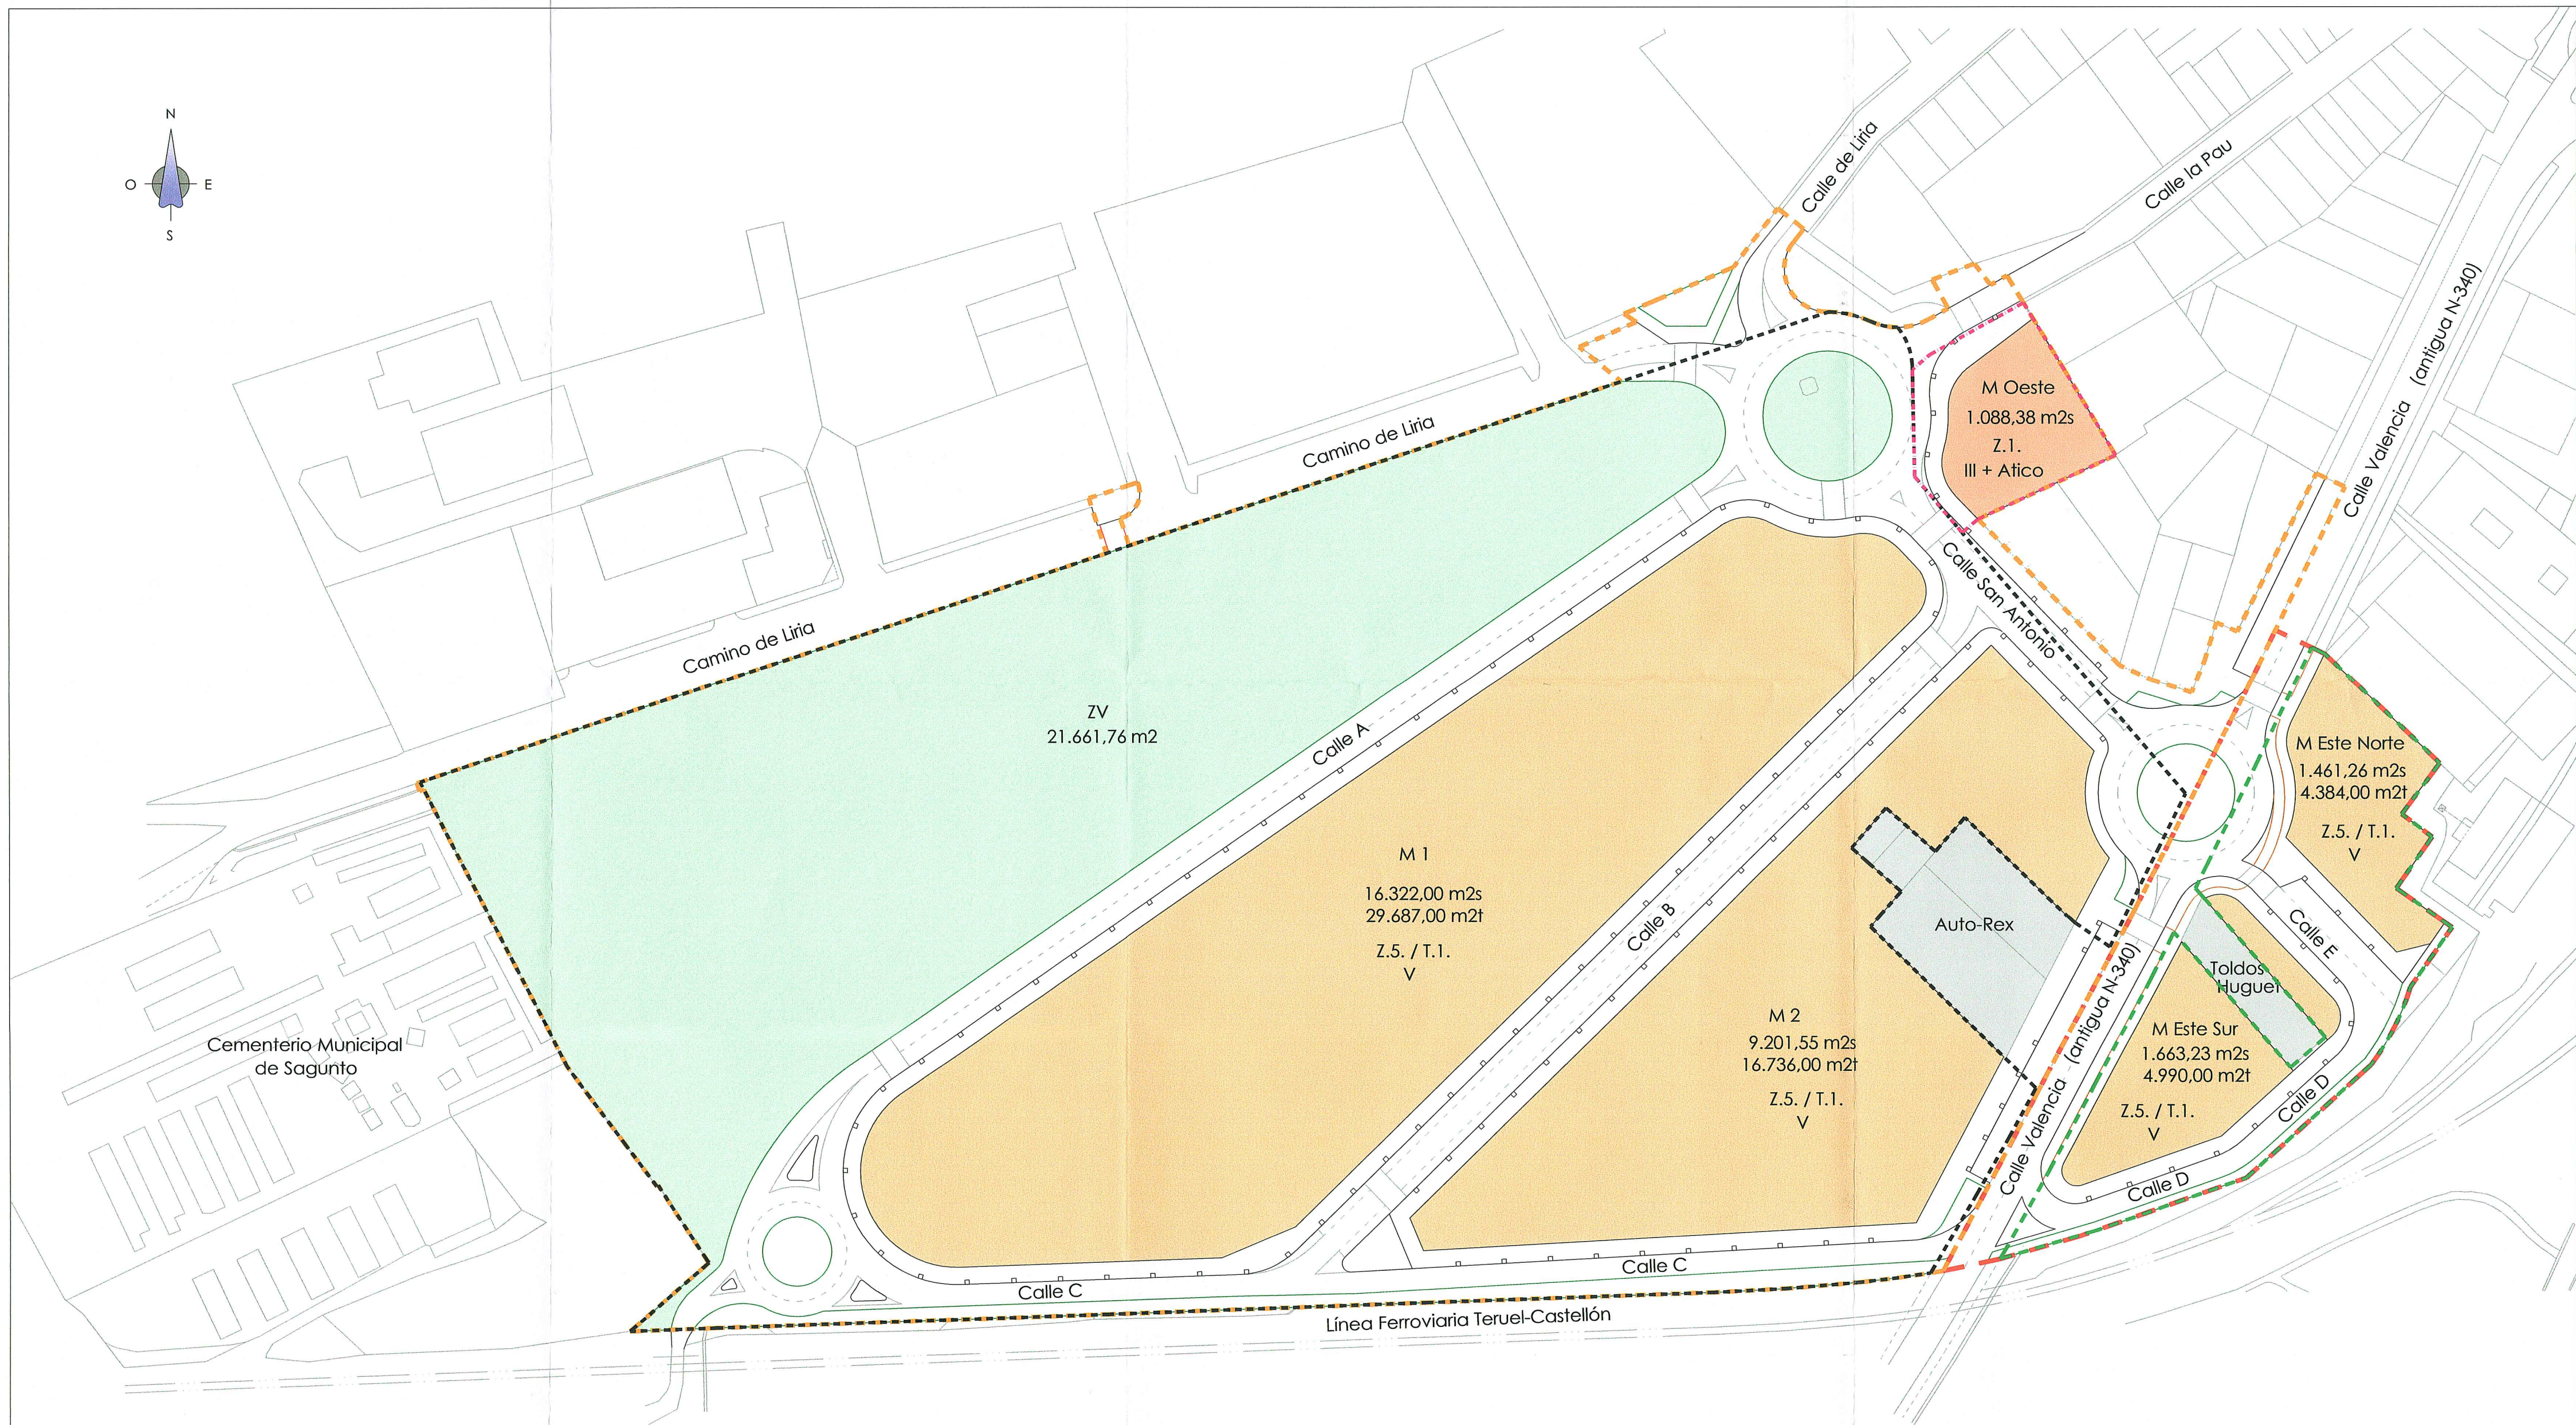


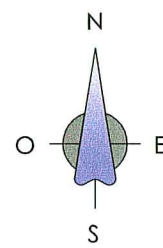

LEYENDA	
	Área de Urbanización Oeste N-340
	Área de Urbanización Este N-340
	Ámbito P.N.N. 8
	Ámbito Suelo Urbano Este
	Ámbito Suelo Urbano Oeste
	Solares urbanos excluidos de la Actuación
	Manzanas resultantes uso Comercial, calificación Z.5. / T.1.
	Manzana resultante uso Residencial, calificación Z.1
	Zona Verde

PLAN DE REFORMA INTERIOR

P. A. I. UNIDAD DE EJECUCIÓN P.N.N. 8

Y SUELOS ADYACENTES DEL P.G.O.U. DE SAGUNTO

Ordenación, usos y tipologías

Plano nº:
7

Fecha: Junio 2008
Escala: 1/1000

Equipo Redactor:

Nadia Castellblanca Fernández (I. T. Obras Públicas)

Alvaro Requena (Arquitecta Técnica)

Ana B. Domènech Costa (I. T. Topógrafa)

Agente Urbanizador: